


WYBURZENIA I WYTYCZNE PROJEKTOWE- RZUT POMIESZCZEN


- UWAGI :
- ZE WZGLĘDU NA WIELKOŚĆ INWENTARYZOWANEGO OBIEKTU, LICZNE UBITYKI ORAZ PEWNE, WYSTĘPUJĄCE ODCHYLENIA OD PIONU I POZIOMU ŚCIAN- POMIĘDZY NINIEJSZYM OPRACOWANIEM GRAFICZNYM A STANEM RZECZYWISTYM BUDYNKU MOGĄ POJAWIĆ SIĘ DROBNE ROZBIEŻNOŚCI WYMIAROWE, RZĘDU KILKU CENTYMETRÓW, NIE MAJĄCE WPŁYWU NA JAKOŚĆ MERYTORYCZNĄ DOKUMENTACJI
 - W DOKUMENTACJI ZINWENTARYZOWANO WSZYSTKIE OBUDOWY Z PŁYT OSB INSTALACJI WEWNĘTRZNYCH
 - W DOKUMENTACJI NAMIESIONO ISTN. GRZEJNIKI ORAZ ISTN. PUNKTY INSTALACJI ELEKTRYCZNEJ
 - WSZYSTKIE OKNA SĄ UMIESZCZONE NA STALEJ WYSOKOŚCI H PARAPETU = ok 8m
 - POSADZKA WE WSZYSTKICH POMIESZCZENIACH- JEDNOLITA- LASTRYKO
 - RYUNKI REMONTU POMIESZCZEŃ ROZPATRYWAĆ RÓWNOLEGLE Z OPISEM TECHNICZNYM I PRZEDMIAREM W RAZIE WĄTPLIWOŚCI SKONTAKTOWAĆ SIĘ Z PROJEKTANTEM

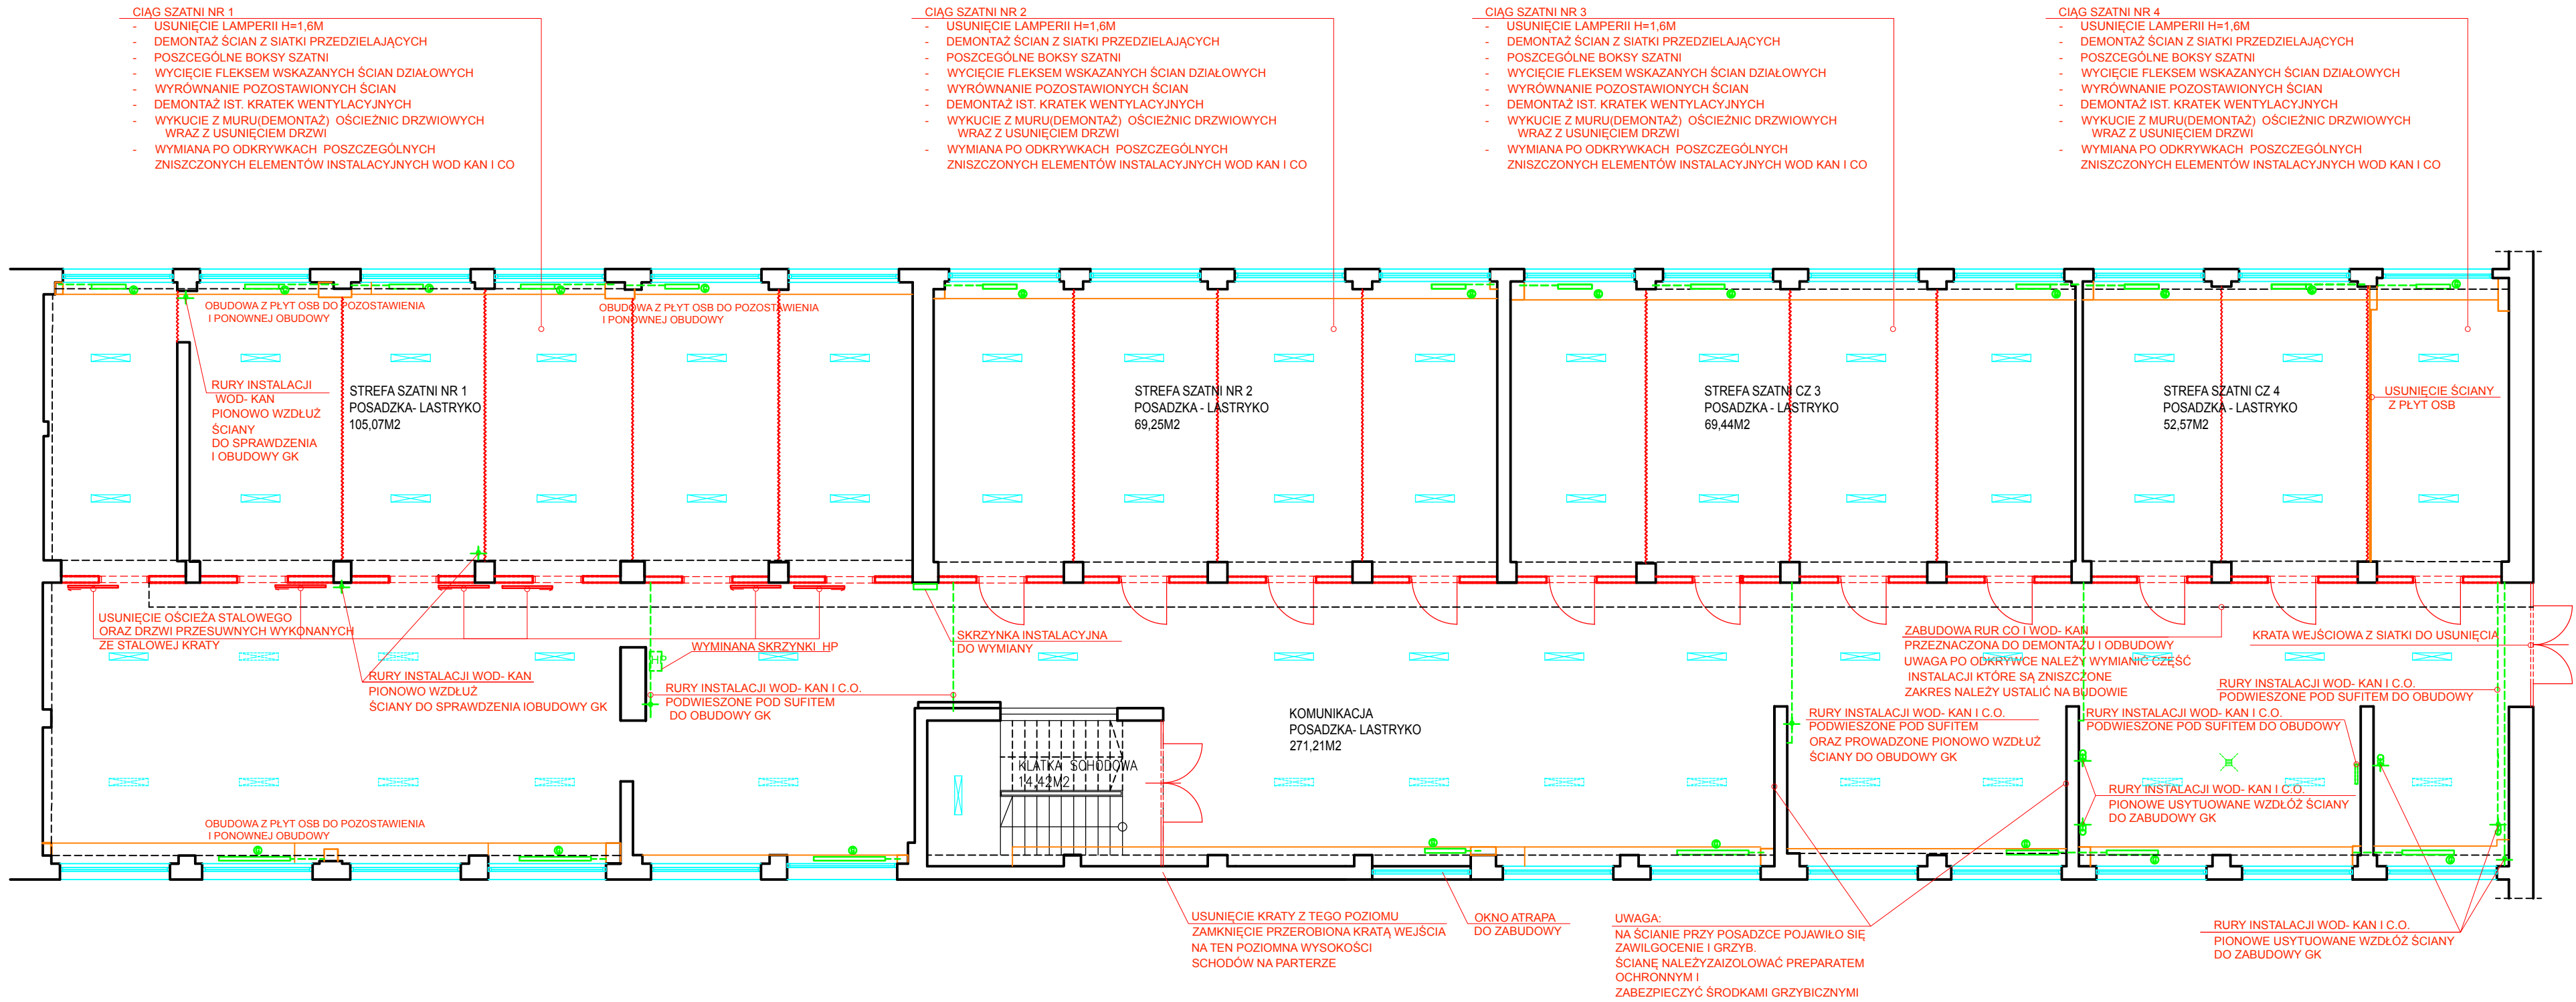

LEGENDA:

- NASUFITOWE PUNKTY ŚWIETLNE - OPRAWY
- NASUFITOWE PUNKTY ŚWIETLNE
- GRZEJNIKI NOWOWYMIENIONE DO ZABUDOWY
- OBUDOWY Z PŁYT OSB DO POZOSTAWIENIA

ZAKRES OPRACOWANIA

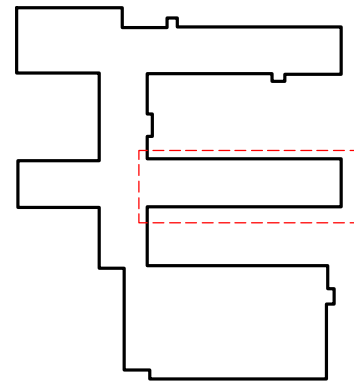

STUDIO PLUS
ARCHITEKT BARBARA PLUSKOTA GAJEWSKA
TEL. 604 79 66 26, E- MAIL: STUDIO_PLUS@OP.PL

INWESTOR	SZKOŁA PODSTAWOWA NR 162 W ŁÓDZI UL. POWSZECHNA 15, 93–321 ŁÓDŹ		
TEMAT OPRACOWANIA	STREFY RELAKSACYJNO – REKREACYJNE W SZKOLE PODSTAWOWEJ NR 162 W ŁÓDZI		
ADRES INWESTYCJI	BUDYNKI SZKOŁY PODSTAWOWEJ NR 162 W ŁÓDZI ZLOKALIZOWANE PRZY UL. POWSZECHNEJ 15, 93–321 ŁÓDŹ DZIAŁKA nr 281,257,516/3,517,518,519/5,520,521/1,523/1		
BRANŻA	ARCHITEKTURA		
	przedmiot rysunku RZUT PARTERU – WYBURZENIA WYTYCZNE PROJEKTOWE		
	DATA KWIECIEŃ 2020 R.	JEDNOSTKI cm	SKALA 1:100
projektant ARCHITEKTURA	mgr inż. arch. Barbara Pluskota- Gajewska specj. archit. upr. nr 14/B-763/L01A/08		NR RYS. 03
			podpis: